

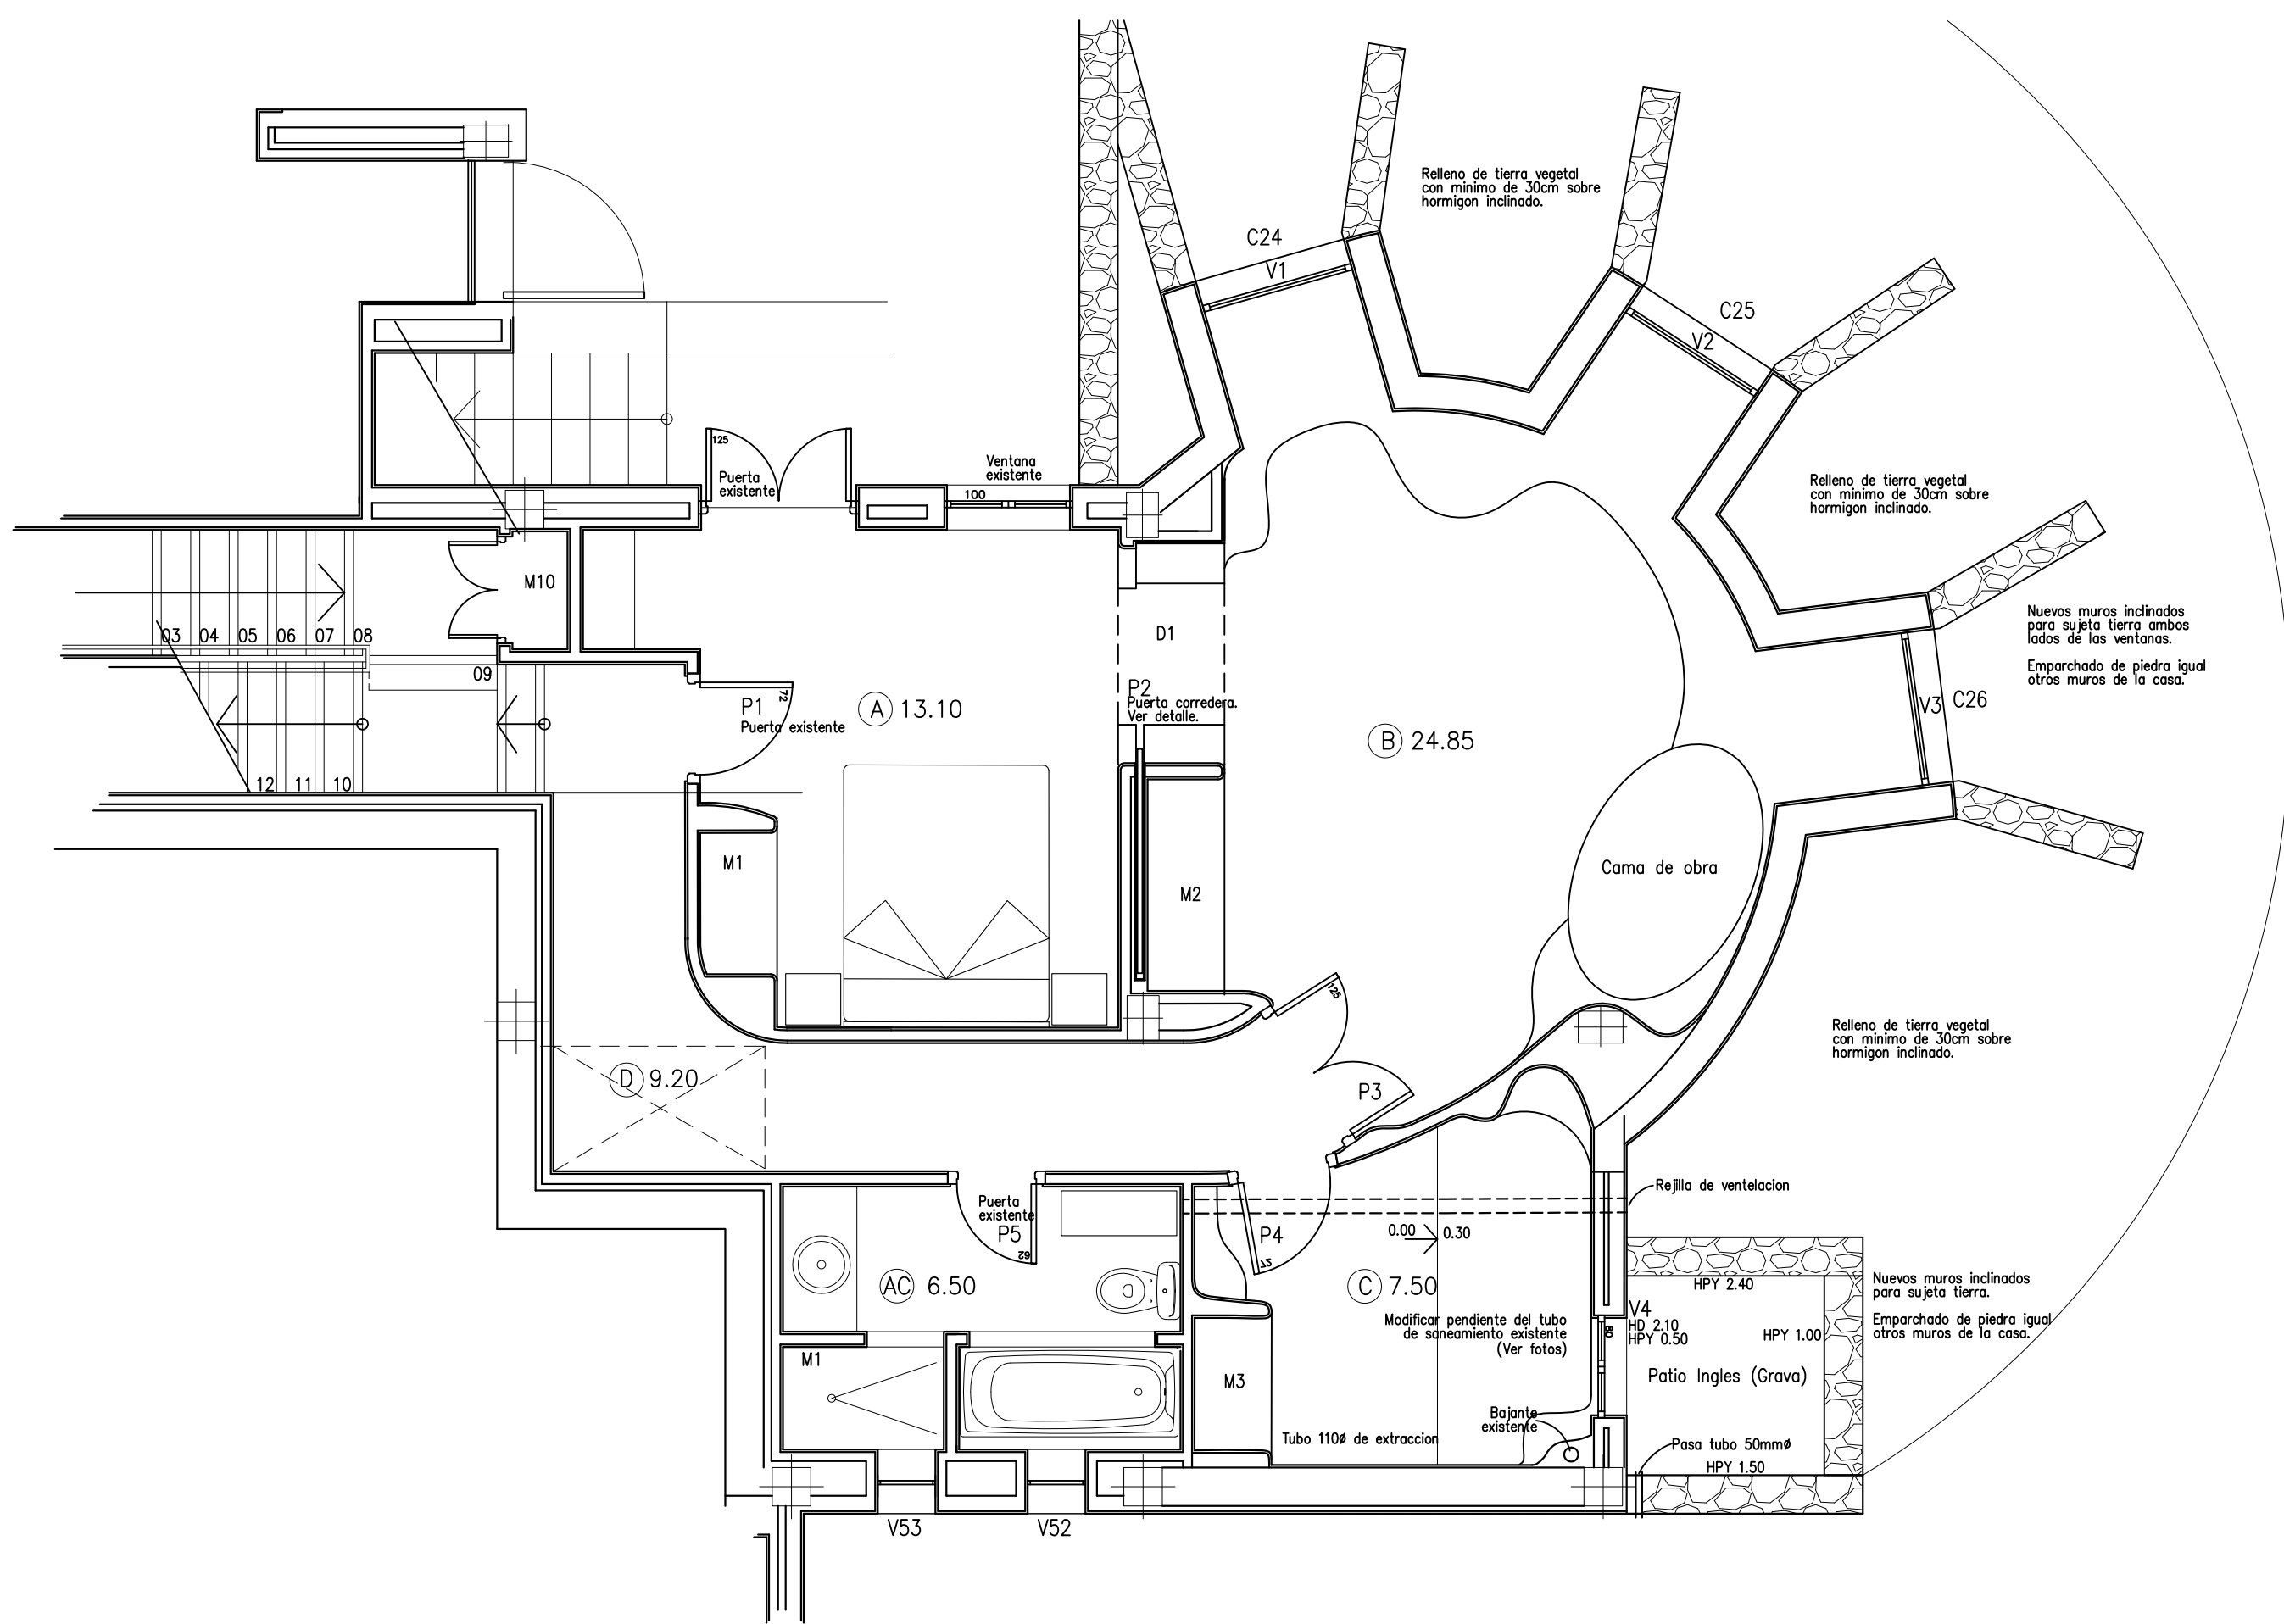
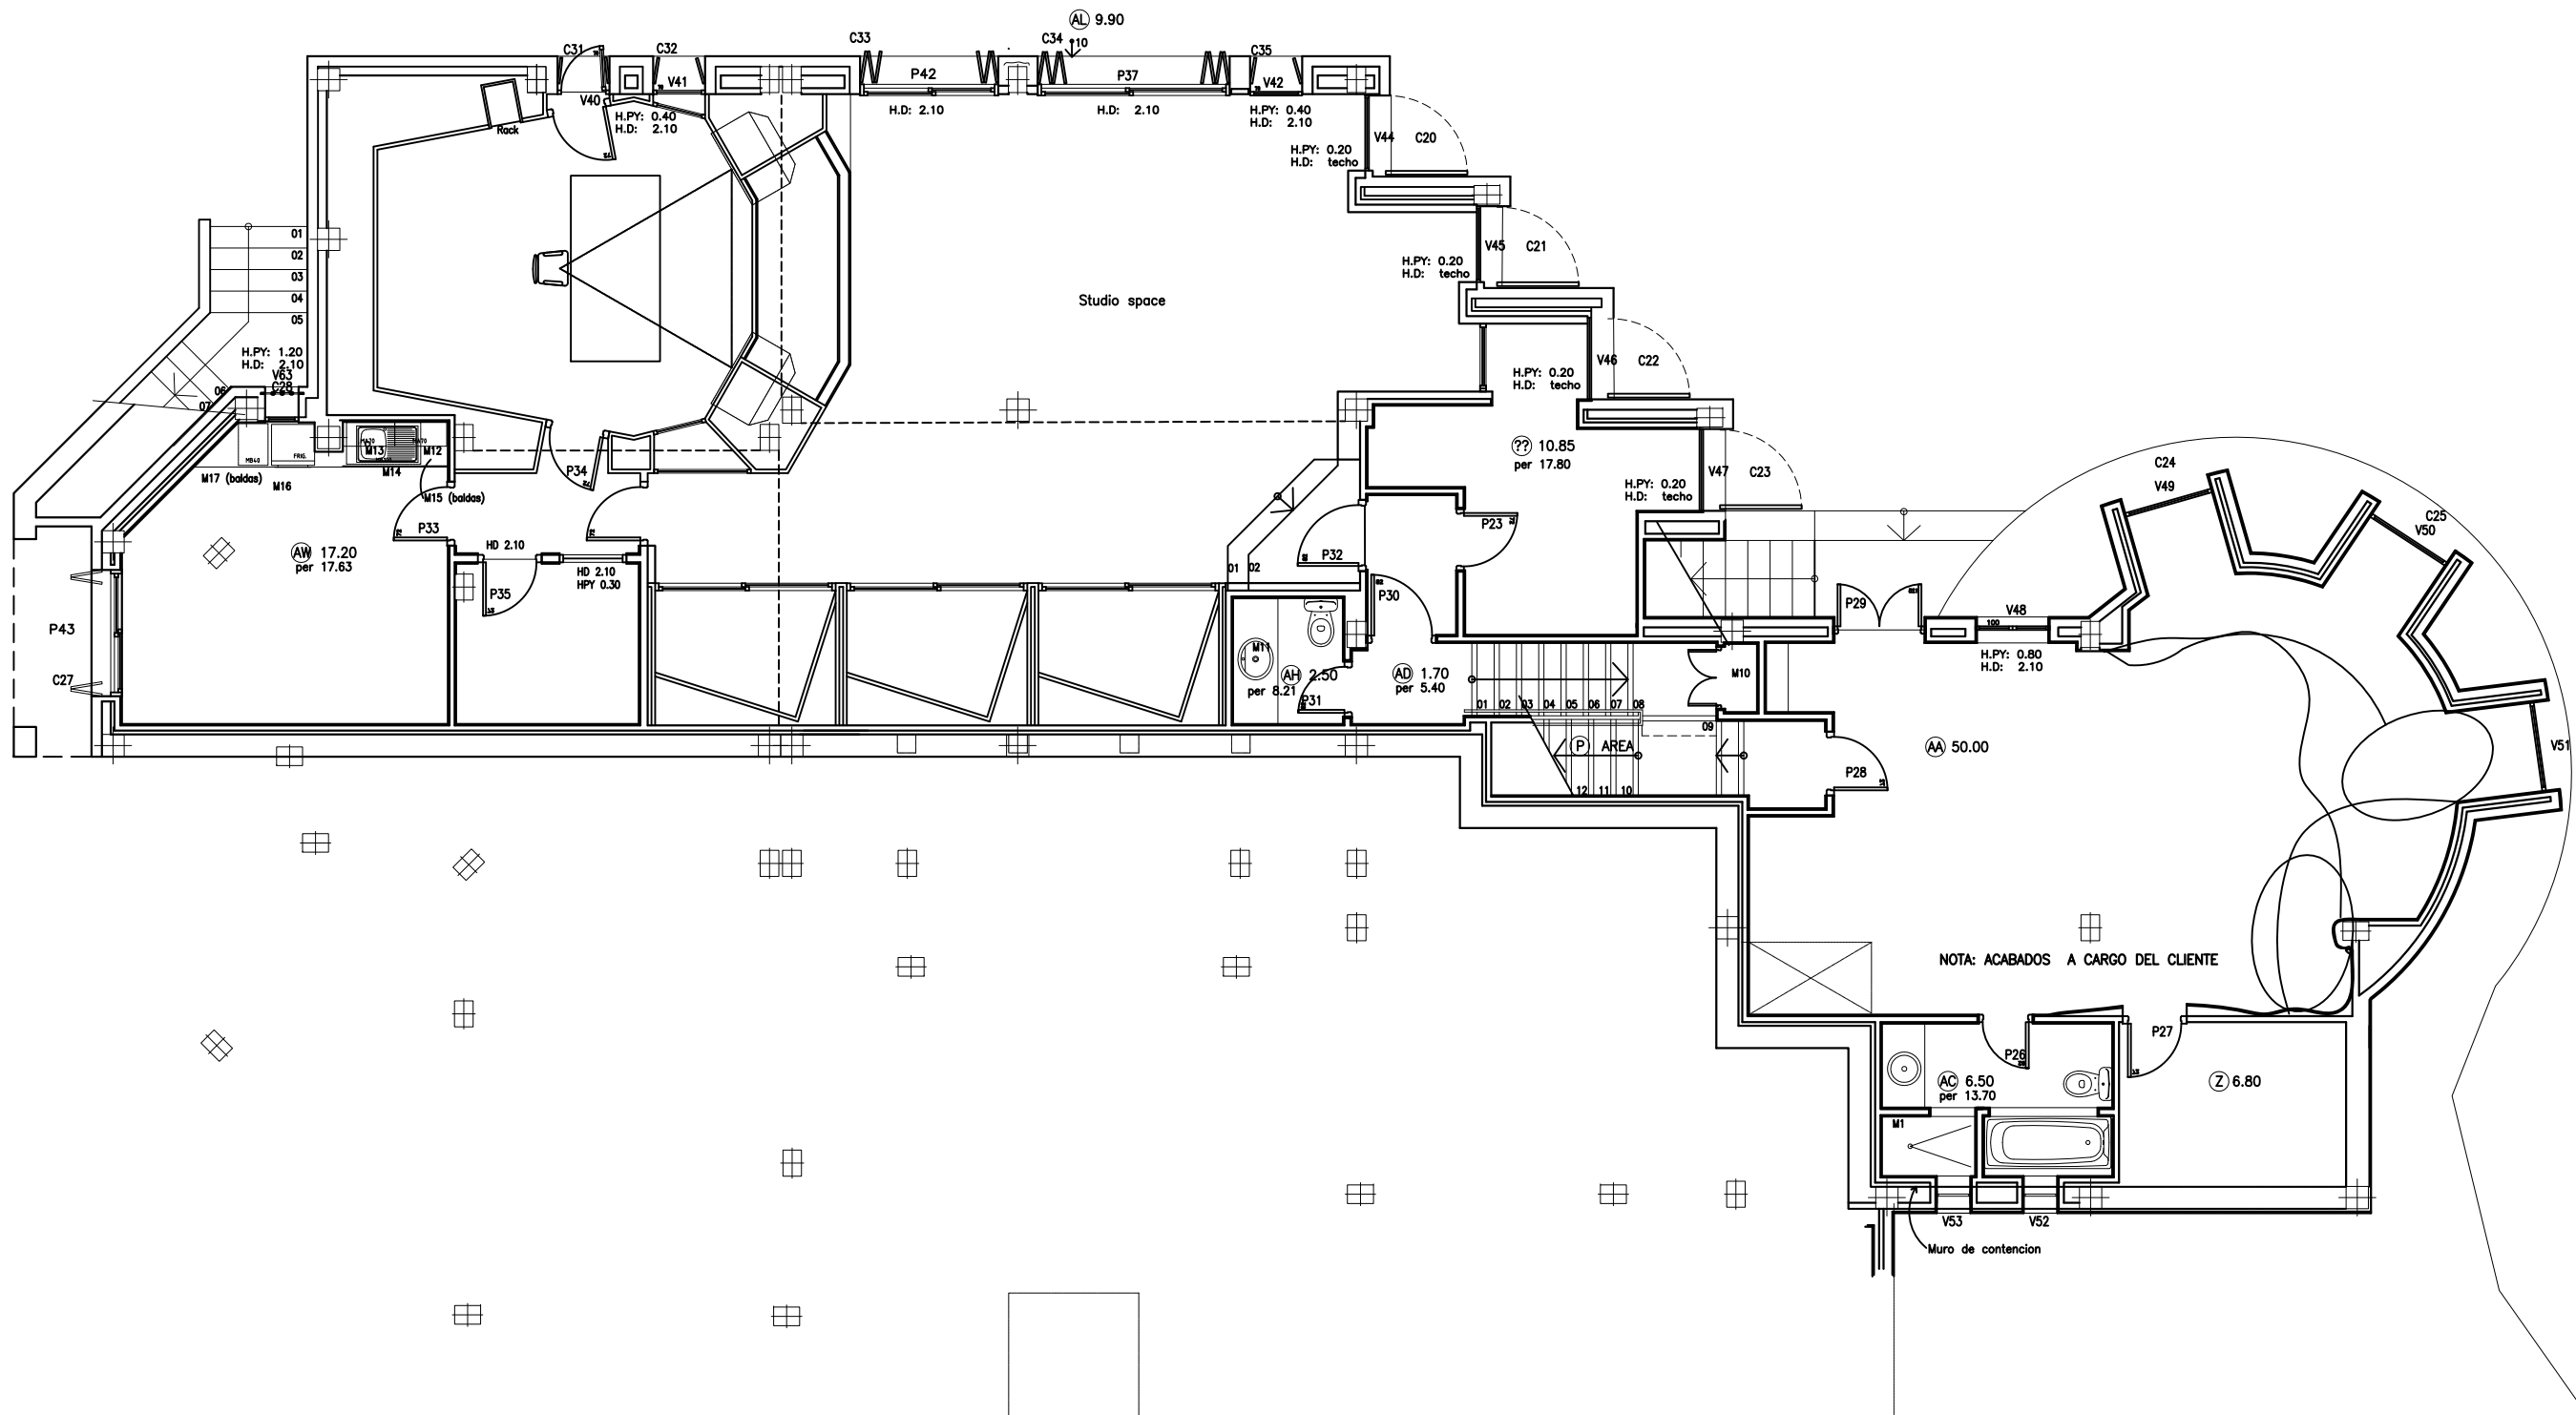


(AT) AREA

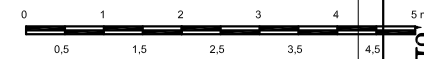

PLANTA CONSTRUCTIVO
GLOVER. MODIFICACIONES Y TERMINACIONES
 Escala 1:50

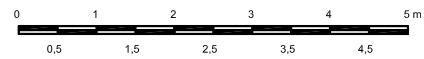

PROYECTO: PROYECTO DE VIVIENDA UNIFAMILIAR EN FINCA 'CORTIJO DEL FRESCOITO'
T.M. DE ALBUÑUELAS (GRANADA).


PROMOTOR: MARTIN & JENNY GLOVER

PLANO: PLANTA -1 CORTE CONSTRUCTIVO

REF. CLIENTE: 2016

ESCALA: 1:100

PLANO:

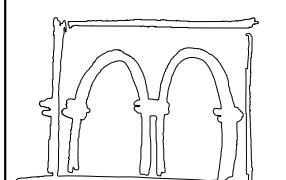

MIRASUR
ARQUITECTURA
CONSTRUCCIÓN

MIRASUR PROYECTOS, S.L.
www.mirasur.net
Tel: 34 - 958 - 79.30.79
Fax: 34 - 958 - 79.34.57

Mark A. McVicar,
Arquitecto

